

# Residenza Le Vigne

## Lugano

### Livello 0

**Appartamento n. 3    4.5 loc    Superficie vendita mq 162.02**

Abitazione mq 134,32 + cantina mq 55,11 + balcone mq 18,66

**Appartamento n. 4    2.5 loc    Superficie vendita mq 88.80**

Abitazione mq 74,88 + cantina mq 14,04 + balcone mq 18,48

**Appartamento n. 5    4.5 loc    Superficie vendita mq 152.60**

Abitazione mq 136,53 + cantina mq 20,22 + balcone mq 18,66

**MG Immobiliare Sagl**

Via Pessina 9

6900 Lugano


Tel. +41 (0)91 921 42 58

[info@mgimmobiliare.ch](mailto:info@mgimmobiliare.ch)

[www.mgimmobiliare.ch](http://www.mgimmobiliare.ch)

## PLANIMETRIA SPECIALE PER L'USO RISERVATO DEL GIARDINO, LAVANDERIA, CANTINA

1. Il giardino con la lettera "A" viene assegnato alla P.P.P no.3 con **L'USO RISERVATO**
2. La cantina e lavanderia con la lettera "B" viene assegnato alla P.P.P no.7 con **L'USO RISERVATO**
3. La cantina e lavanderia con la lettera "C" viene assegnato alla P.P.P no.4 con **L'USO RISERVATO**
4. La cantina e lavanderia con la lettera "D" viene assegnato alla P.P.P no.5 con **L'USO RISERVATO**

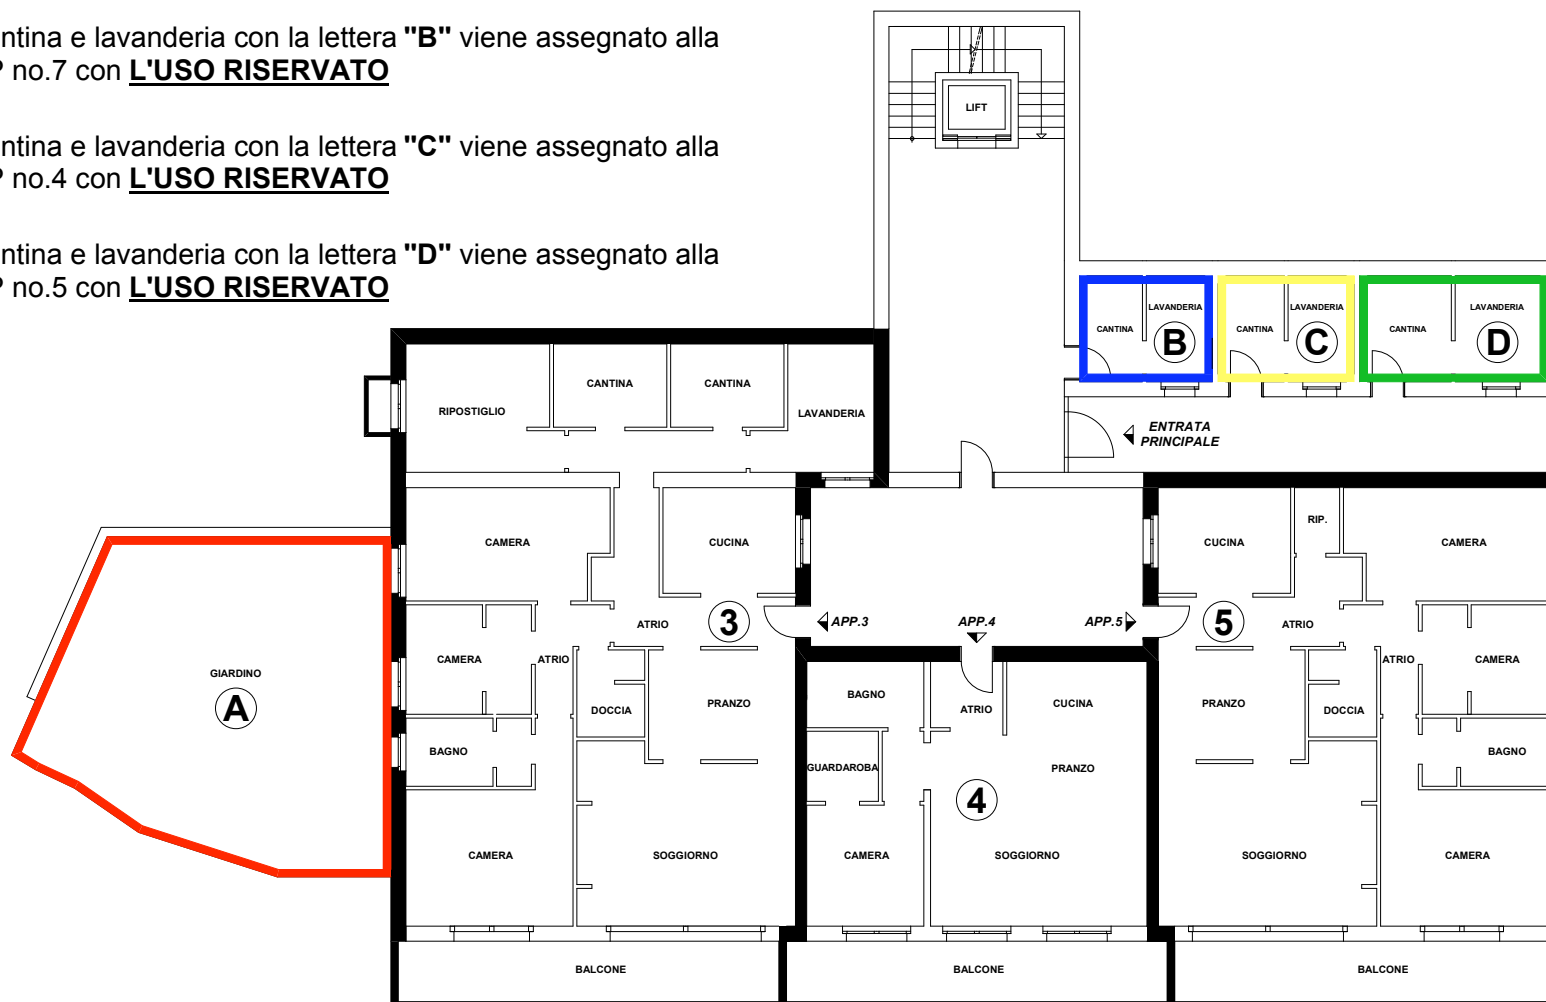

**LIVELLO / 0**