

Residenza Le Vigne

Lugano

Livello 1

Appartamento n. 6 4.5 loc Superficie vendita mq 163.85 VENDUTO

Abitazione mq 134,32 + cantina mq 60,6 + balcone mq 18,66 + giardino laterale

Appartamento n. 7 2.5 loc Superficie vendita mq 88.99 VENDUTO

Abitazione mq 74.88 + cantina mq. 14,61 + balcone mq 18,48

Appartamento n. 8 4.5 loc Superficie vendita mq 163.85

Abitazione mq 134,32 + cantina mq 60,6 + balcone mq 18,66

MG Immobiliare Sagl

Via Pessina 9

6900 Lugano


Tel. +41 (0)91 921 42 58

info@mgimmobiliare.ch

www.mgimmobiliare.ch

PLANIMETRIA SPECIALE PER L'USO RISERVATO DEL GIARDINO

1. Il giardino con la lettera "E" viene assegnato alla P.P.P no.6 con L'USO RISERVATO

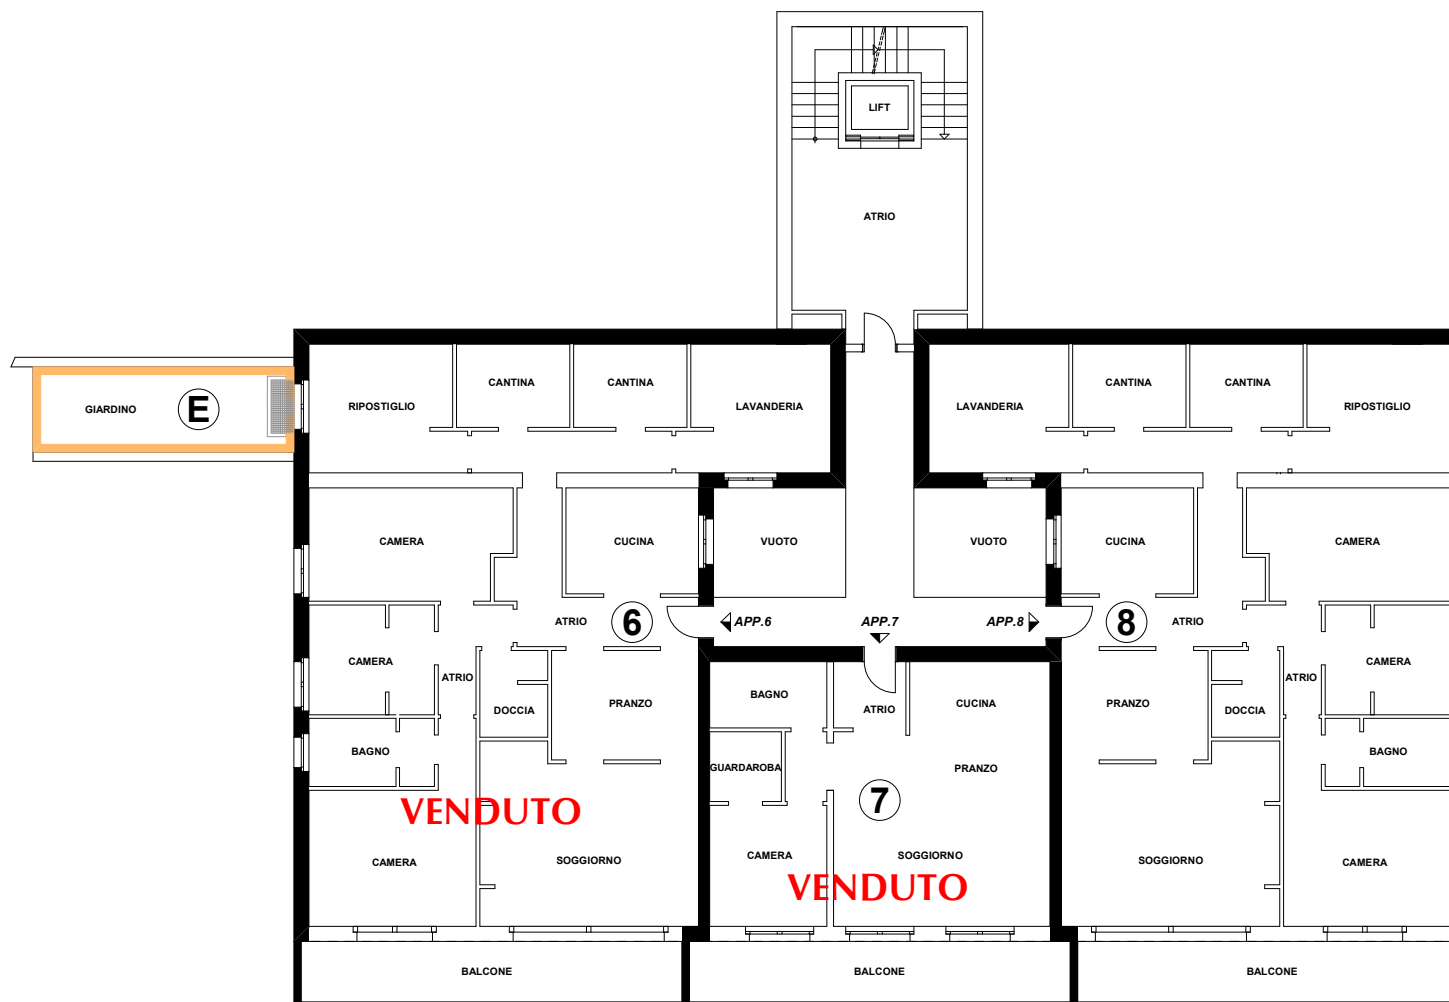

LIVELLO / 1