

Residenza Le Vigne

Lugano

Livello 3

Appartamento n. 12 4.5 loc Superficie vendita mq 141.73 VENDUTO

Abitazione mq 124,65 + balcone mq 17,16 + cantina mq 25,50

Appartamento n. 13 3.5 loc Superficie vendita mq 128.18 VENDUTO

Abitazione mq 110,35 + balcone mq 25,06 + cantina mq 15,90

Appartamento n. 14 4.5 loc Superficie vendita mq 187.49 VENDUTO

Abitazione mq 174,41 + balcone mq.13,60 + cantina mq 18,84 + giardino laterale

MG Immobiliare Sagl

Via Pessina 9

6900 Lugano


Tel. +41 (0)91 921 42 58

info@mgimmobiliare.ch

www.mgimmobiliare.ch

PLANIMETRIA SPECIALE PER L'USO RISERVATO DEL GIARDINO, LAVANDERIA, CANTINA

1. Il giardino con la lettera "O" viene assegnato alla P.P.P no.14 con **L'USO RISERVATO**
2. La cantina e lavanderia con la lettera "P" viene assegnato alla P.P.P no.13 con **L'USO RISERVATO**
3. La cantina e lavanderia con la lettera "Q" viene assegnato alla P.P.P no.15 con **L'USO RISERVATO**
4. La cantina e lavanderia con la lettera "R" viene assegnato alla P.P.P no.16 con **L'USO RISERVATO**
5. La cantina e lavanderia con la lettera "S" viene assegnato alla P.P.P no.17 con **L'USO RISERVATO**
6. La cantina e lavanderia con la lettera "T" viene assegnato alla P.P.P no.18 con **L'USO RISERVATO**

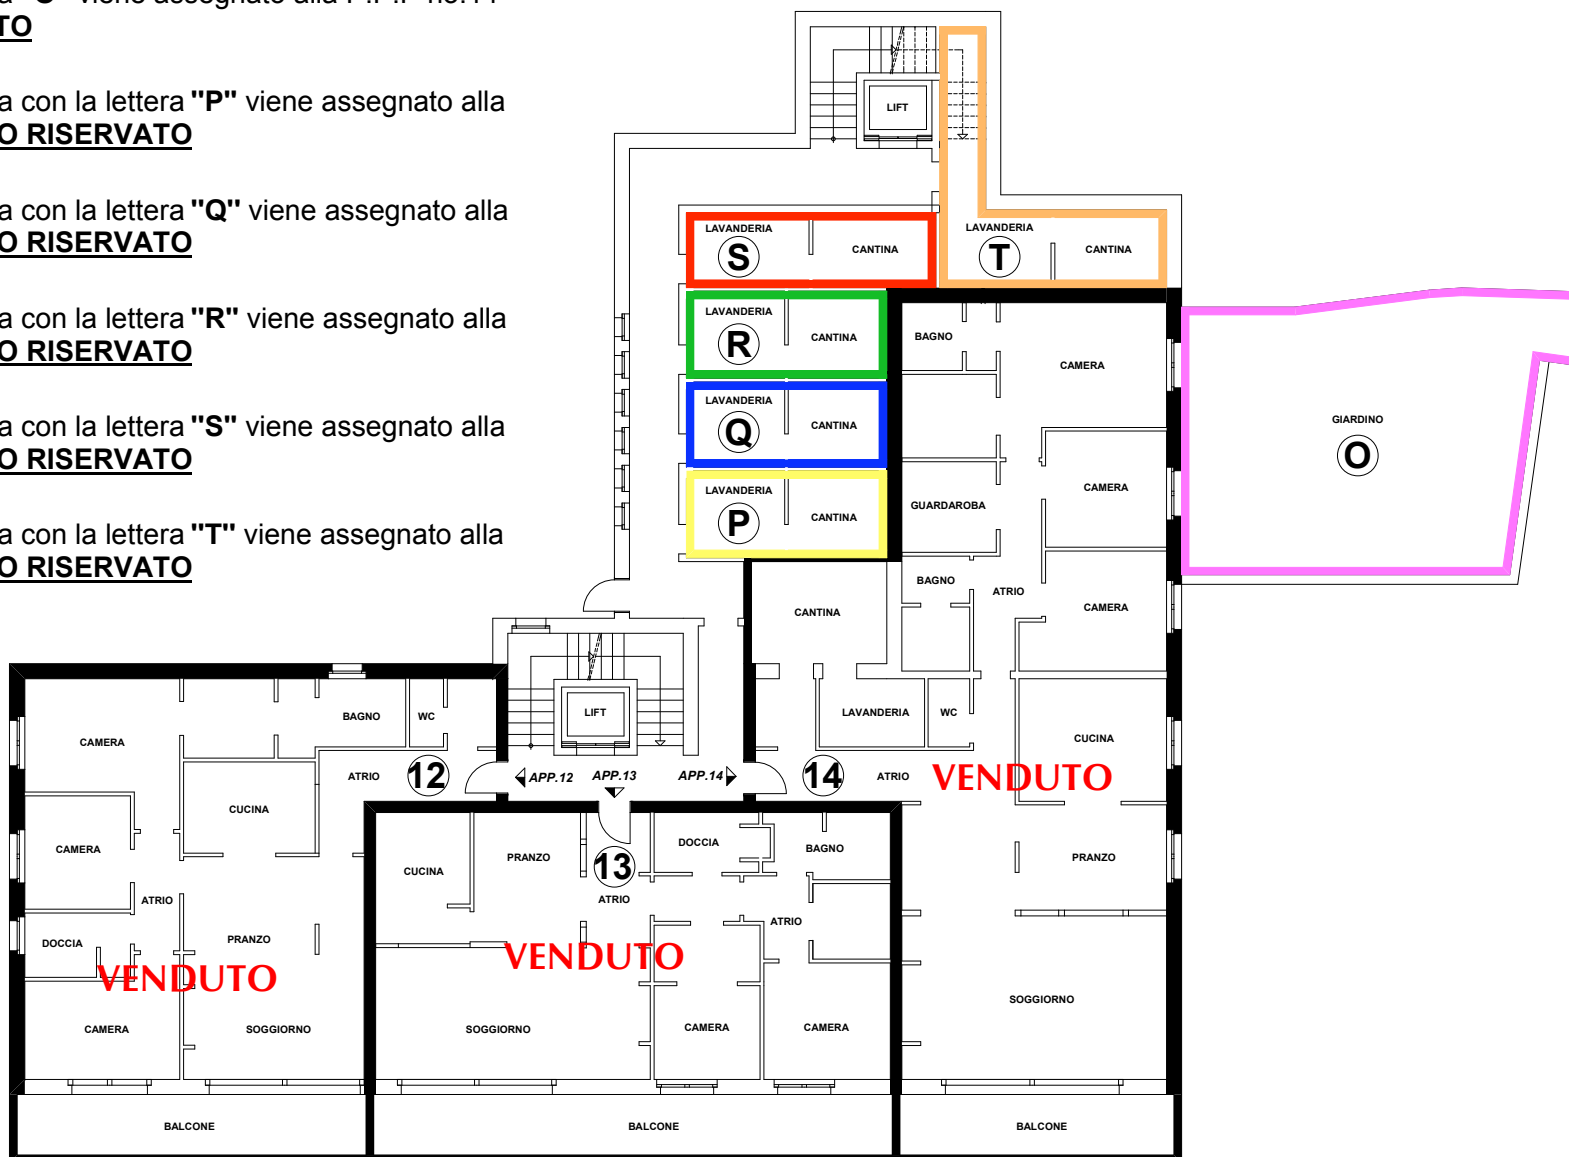

LIVELLO / 3